


Kaupmehe

16 / 3. korrus

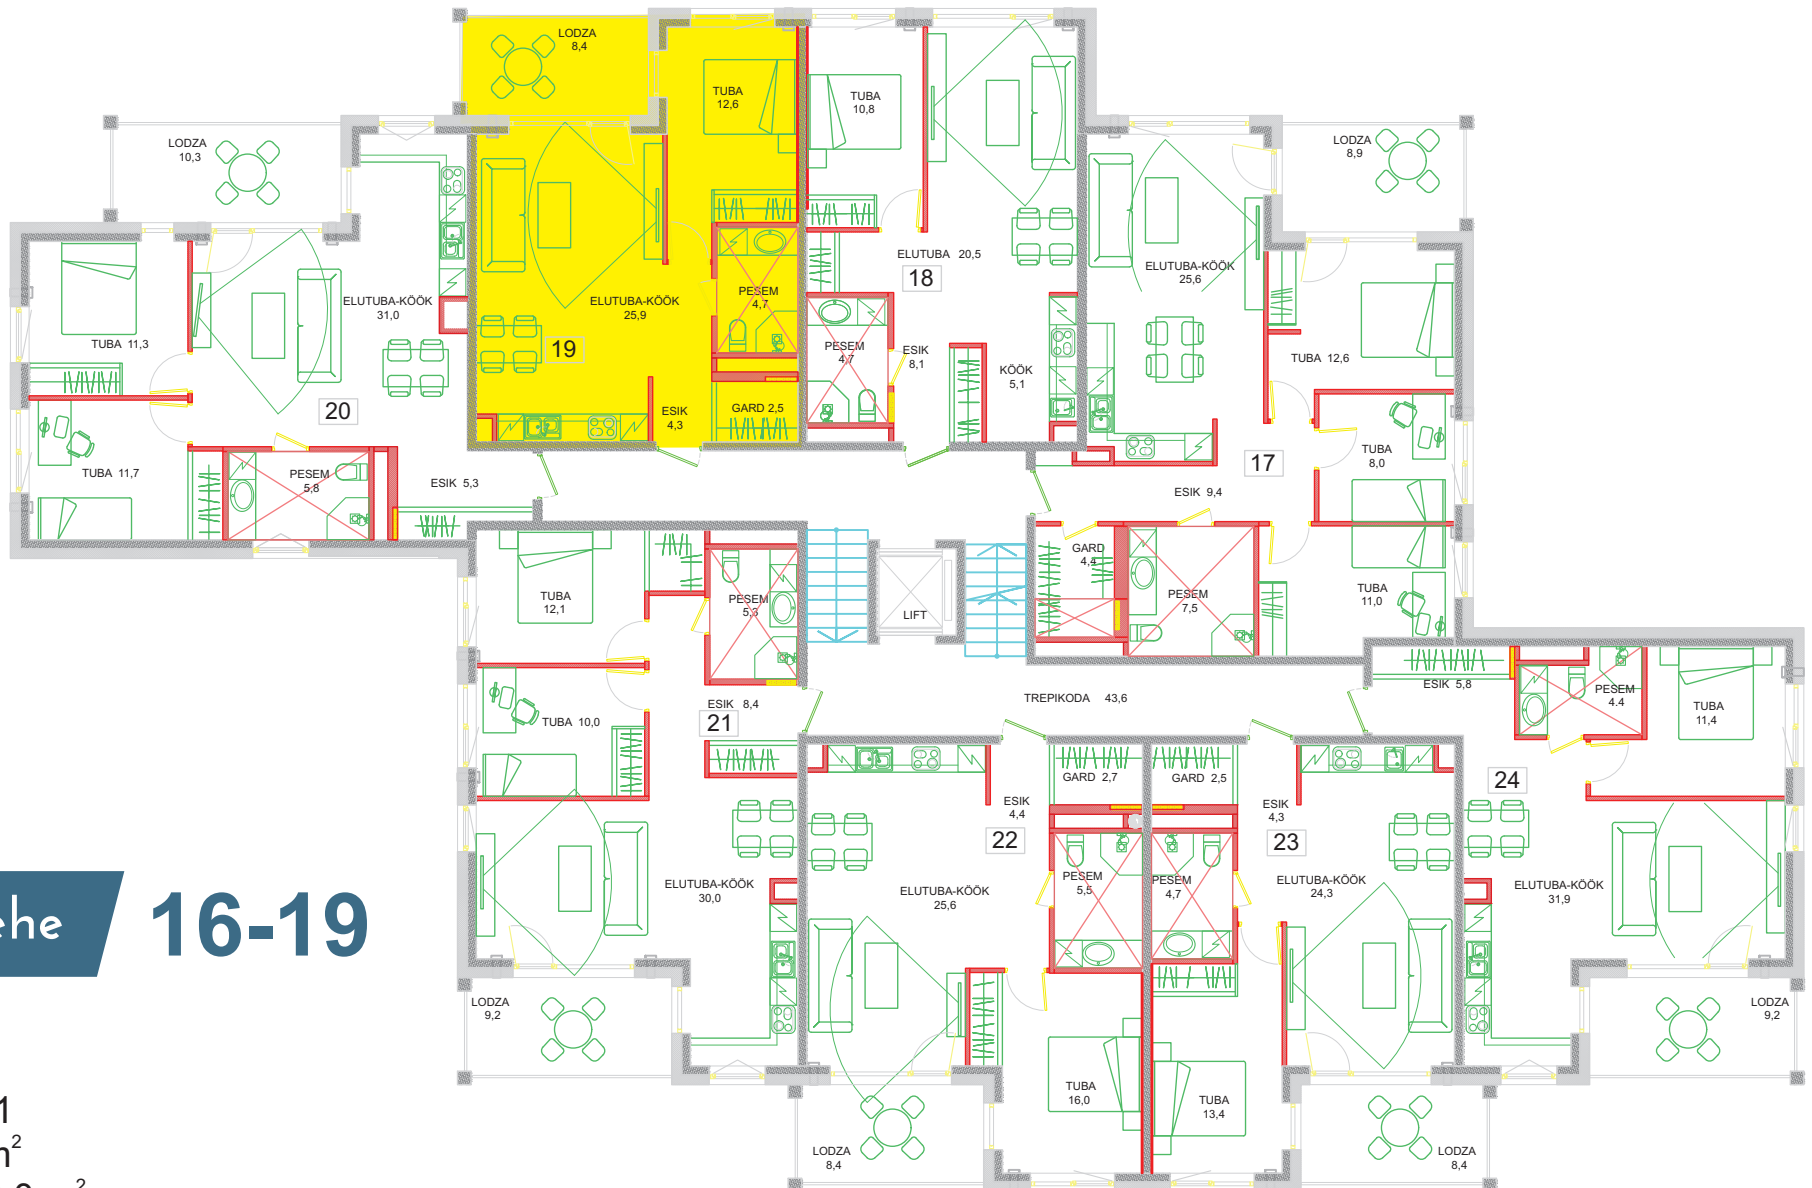

Kaupmehe

16-19

Korrus: 3

Tube: 2

Parkimiskohti: 1

Üldpind: 61,4 m²

Korteri pind: 50,0 m²

Rõdu: 8,4 m²

Panipaik: 3,0 m²