


Kaupmehe

16 / 3. korrus

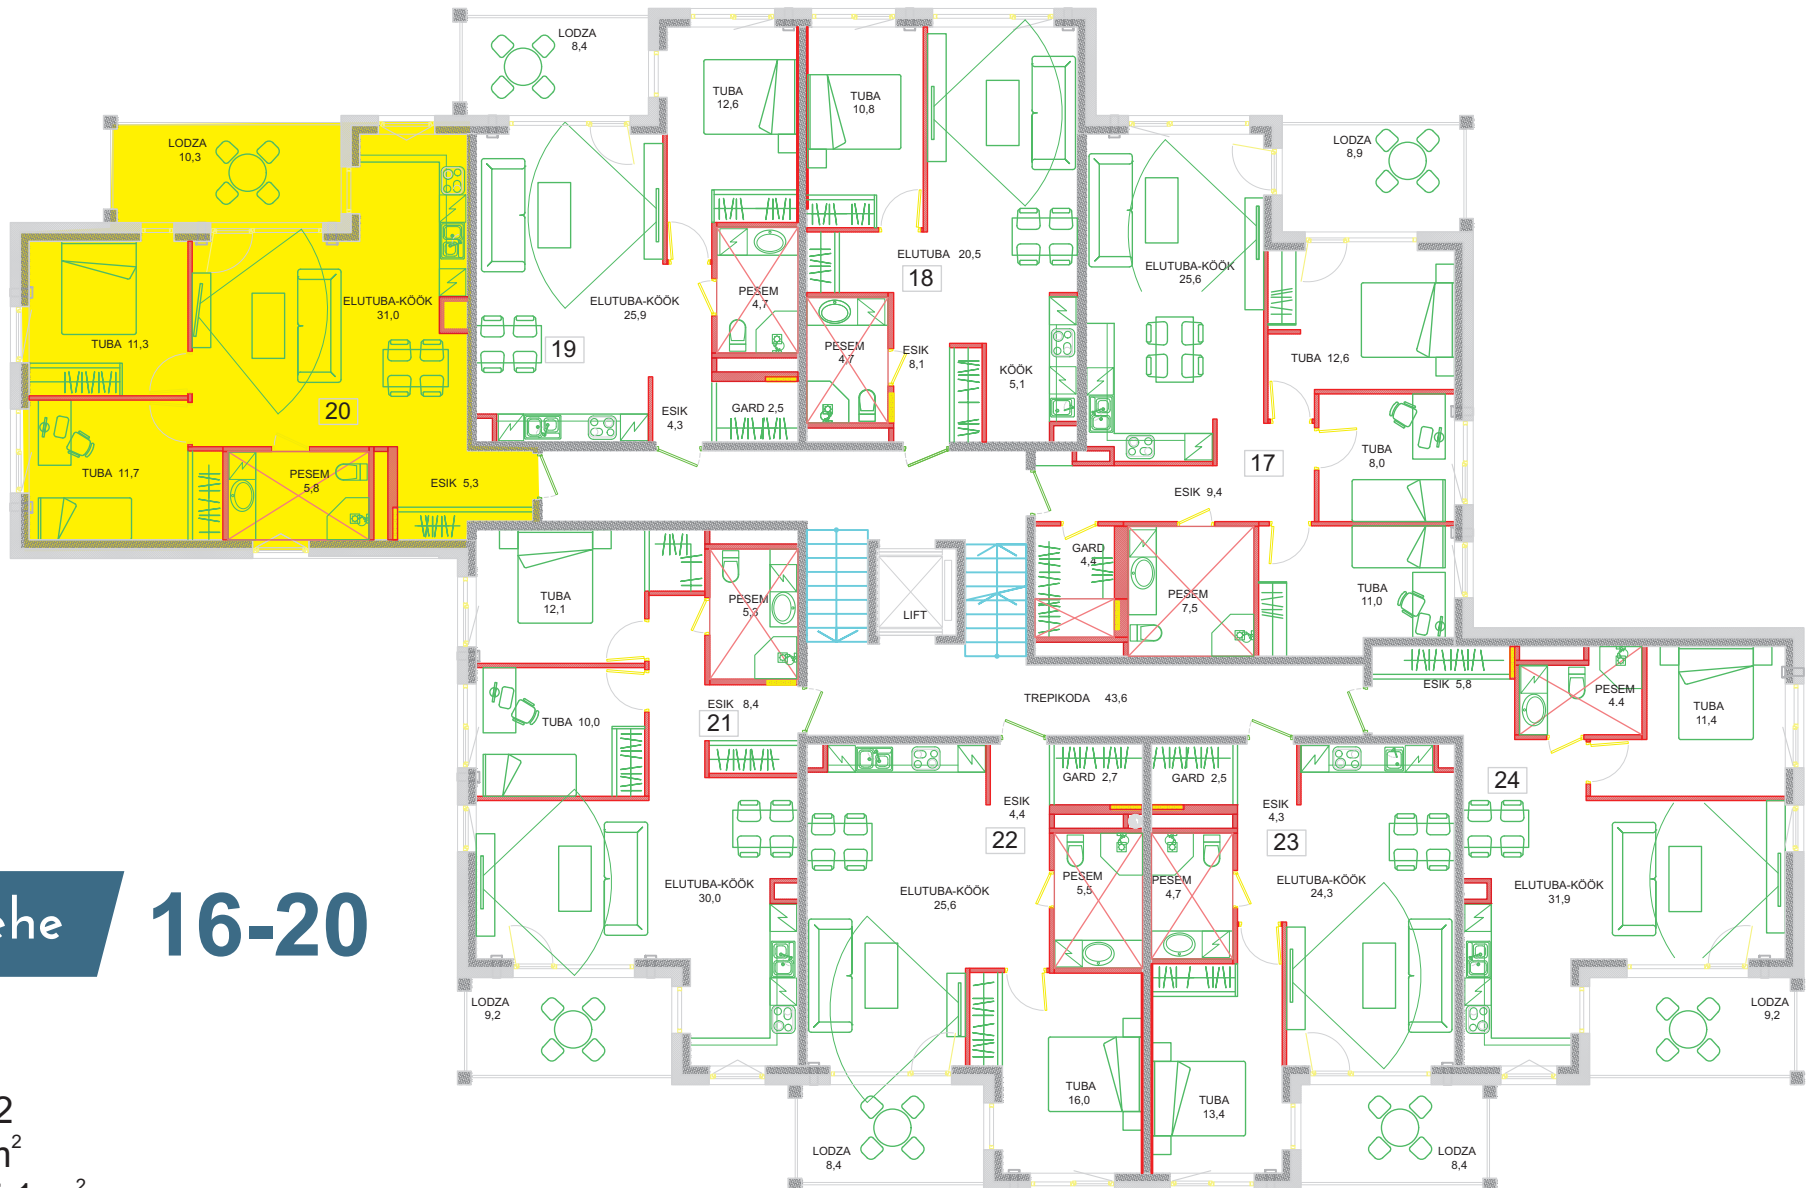

Kaupmehe

16-20

Korrus: 3

Tube: 3

Parkimiskohti: 2

Üldpind: 78,4 m²

Korteri pind: 65,1 m²

Rõdu: 10,3 m²

Panipaik: 3,0 m²