


Kaupmehe

16 / 4. korrus

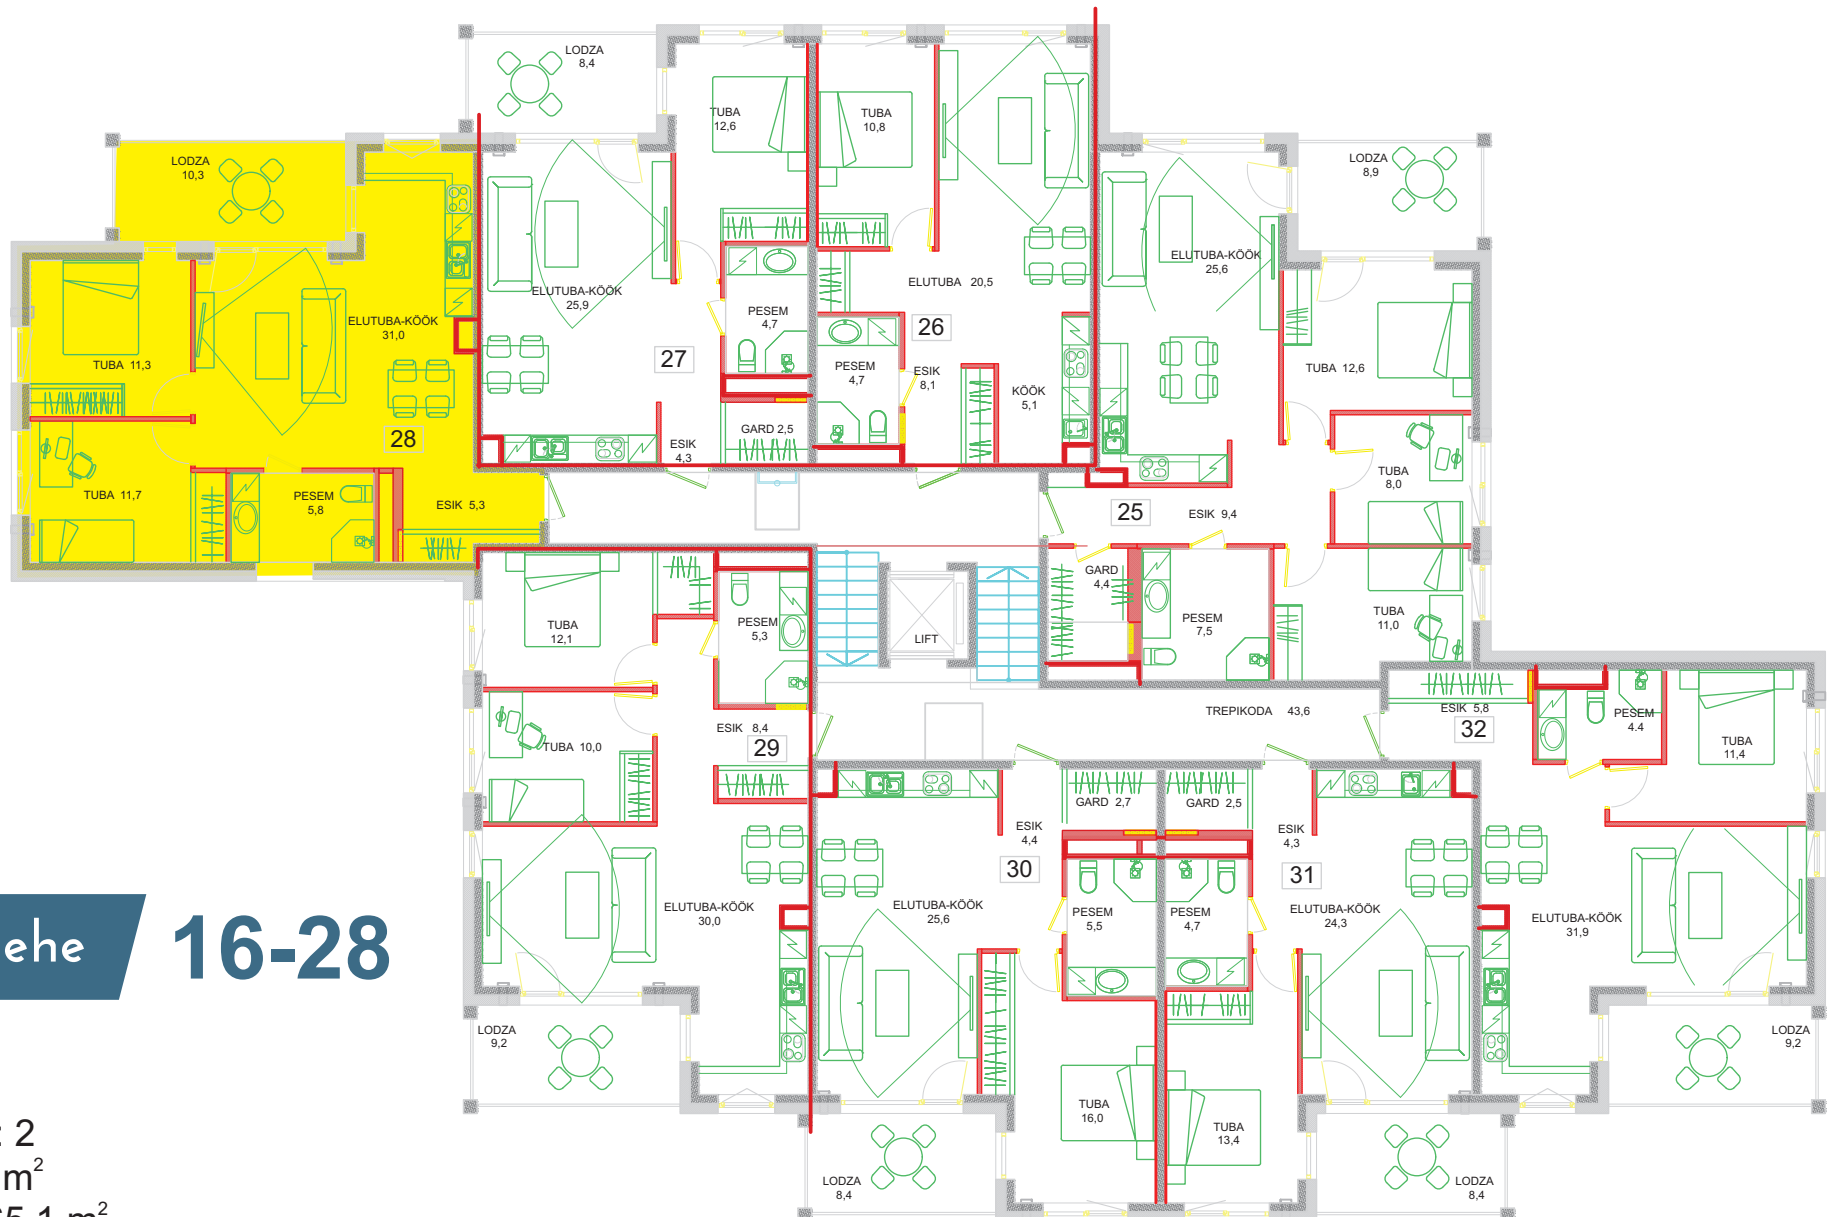

Kaupmehe

16-28

Korrus: 4

Tube: 3

Parkimiskohti: 2

Üldpind: 79,2 m<sup>2</sup>

Korteri pind: 65,1 m<sup>2</sup>

Rõdu: 10,3 m<sup>2</sup>

Panipaik: 3,8 m<sup>2</sup>