


Kaupmehe

16 / 1. korrus

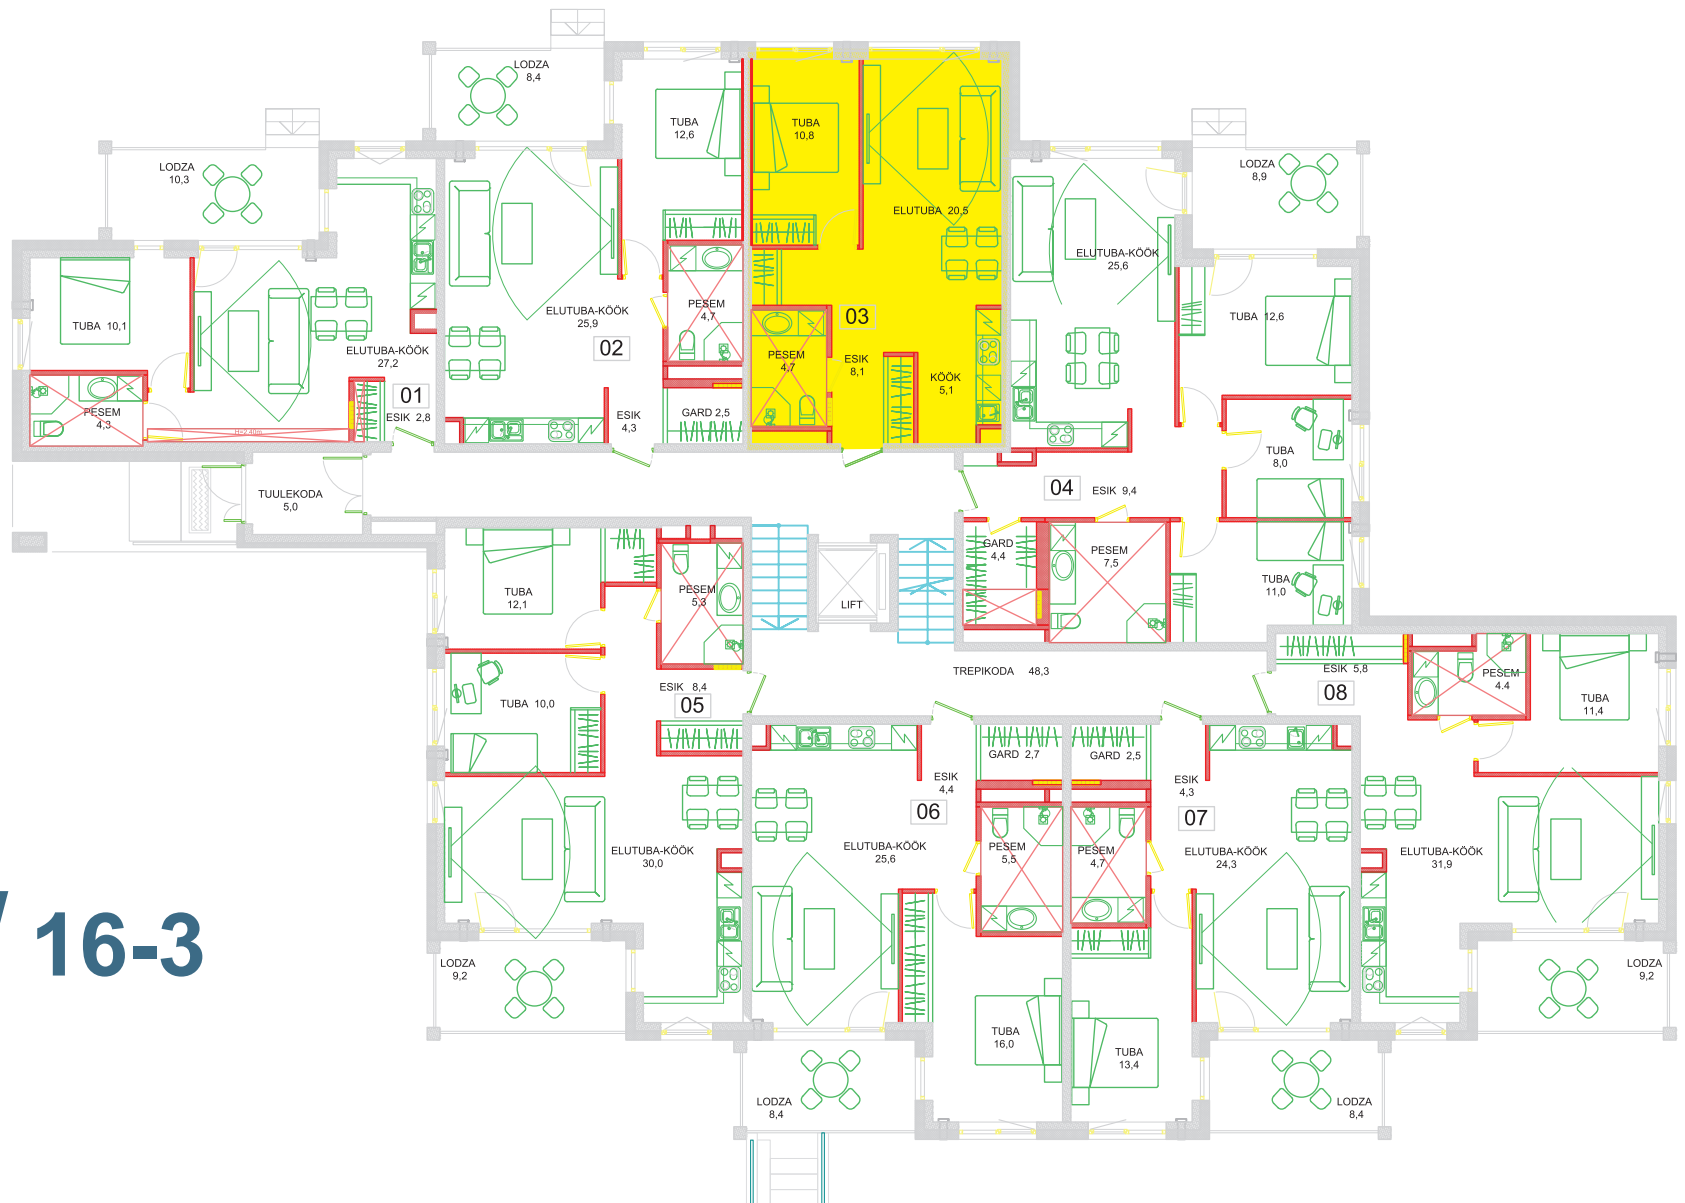

Kaupmehe

16-3

Korrus: 1

Tube: 2

Parkimiskohti: 1

Üldpind: 52,6 m²

Korteri pind: 49,2 m²

Rõdu: prantsuse

Panipaik: 3,4 m²