


Kaupmehe

16 / 1. korrus

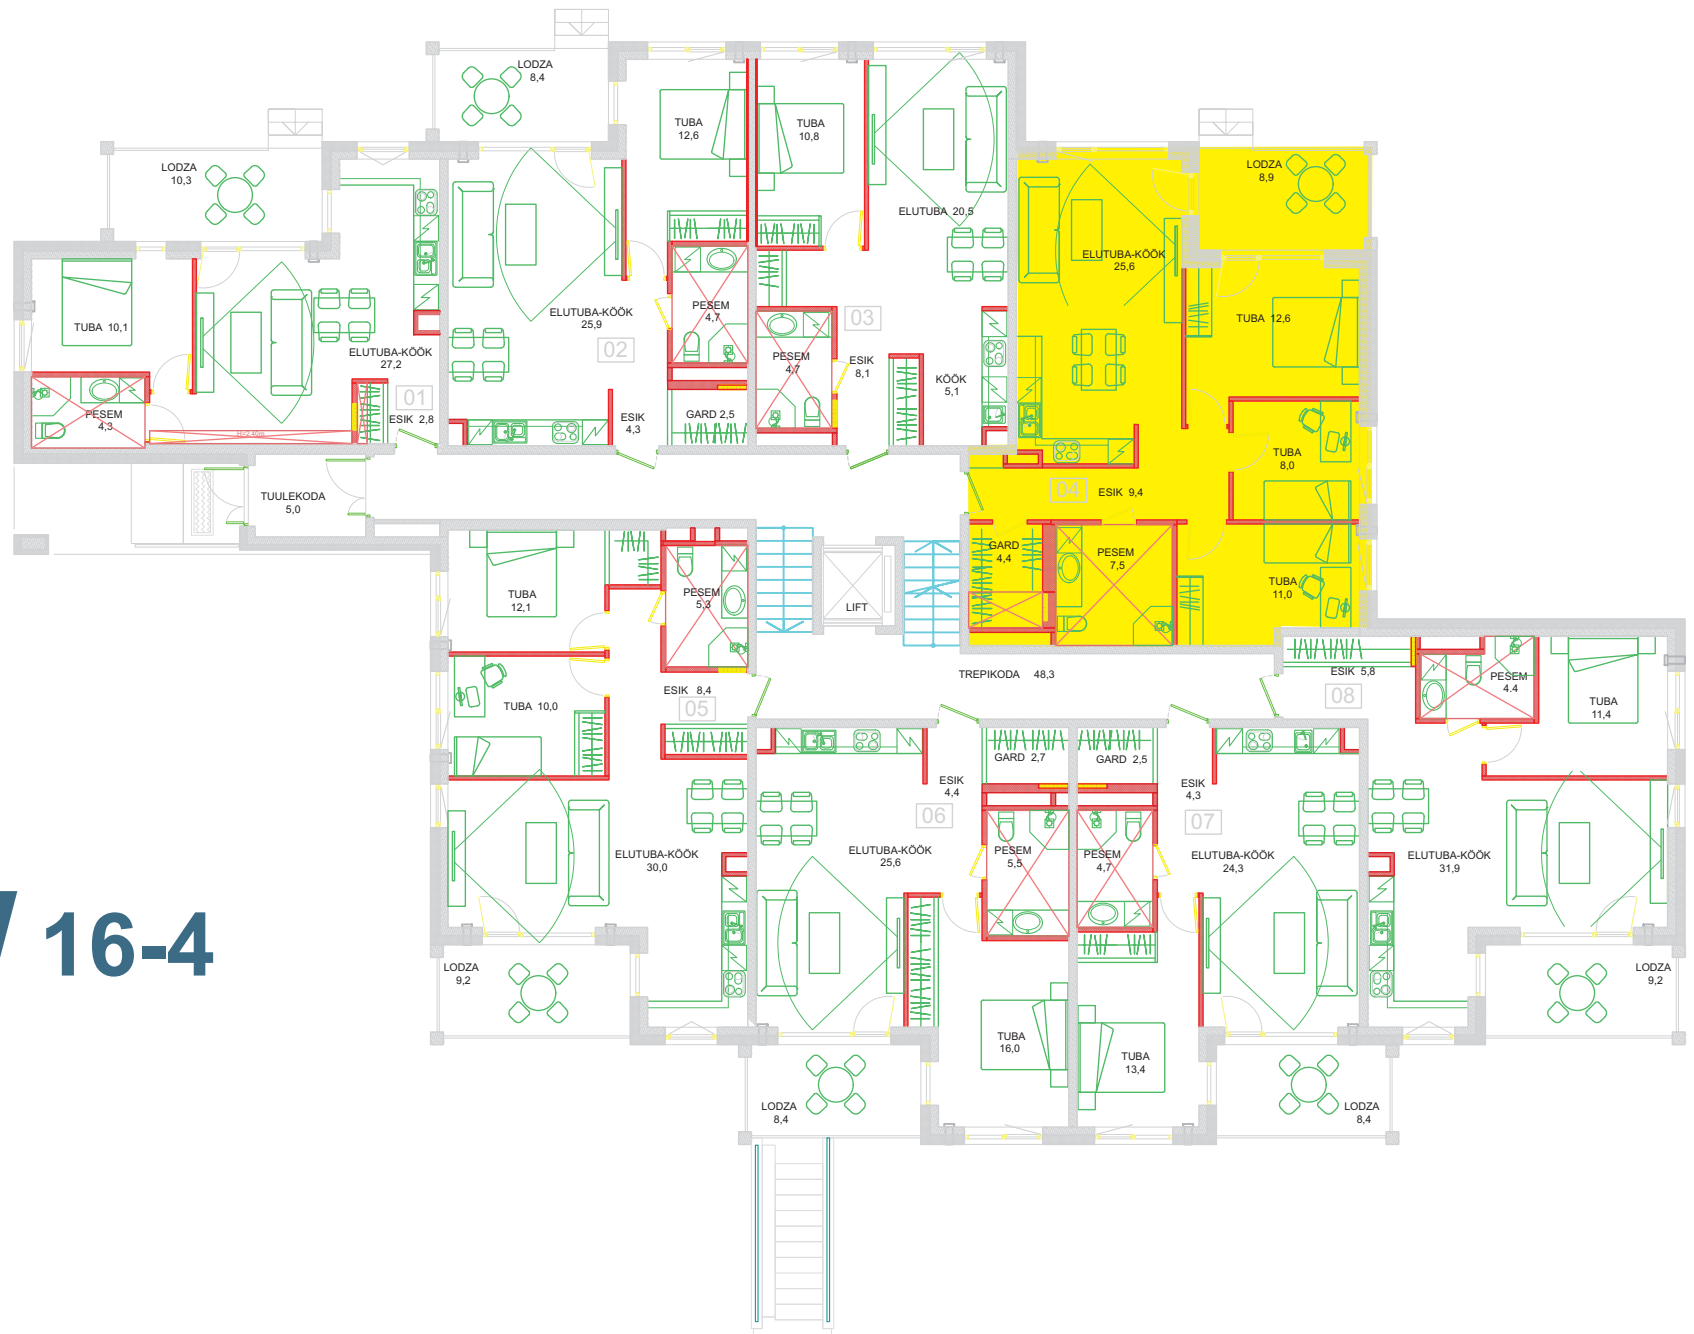

Kaupmehe

16-4

Korrus: 1

Tube: 4

Parkimiskohti: 2

Üldpind: 91,2 m<sup>2</sup>

Korteri pind: 78,5 m<sup>2</sup>

Rõdu: 8,9 m<sup>2</sup>

Panipaik: 3,8 m<sup>2</sup>