


Kaupmehe

16 / 1. korrus

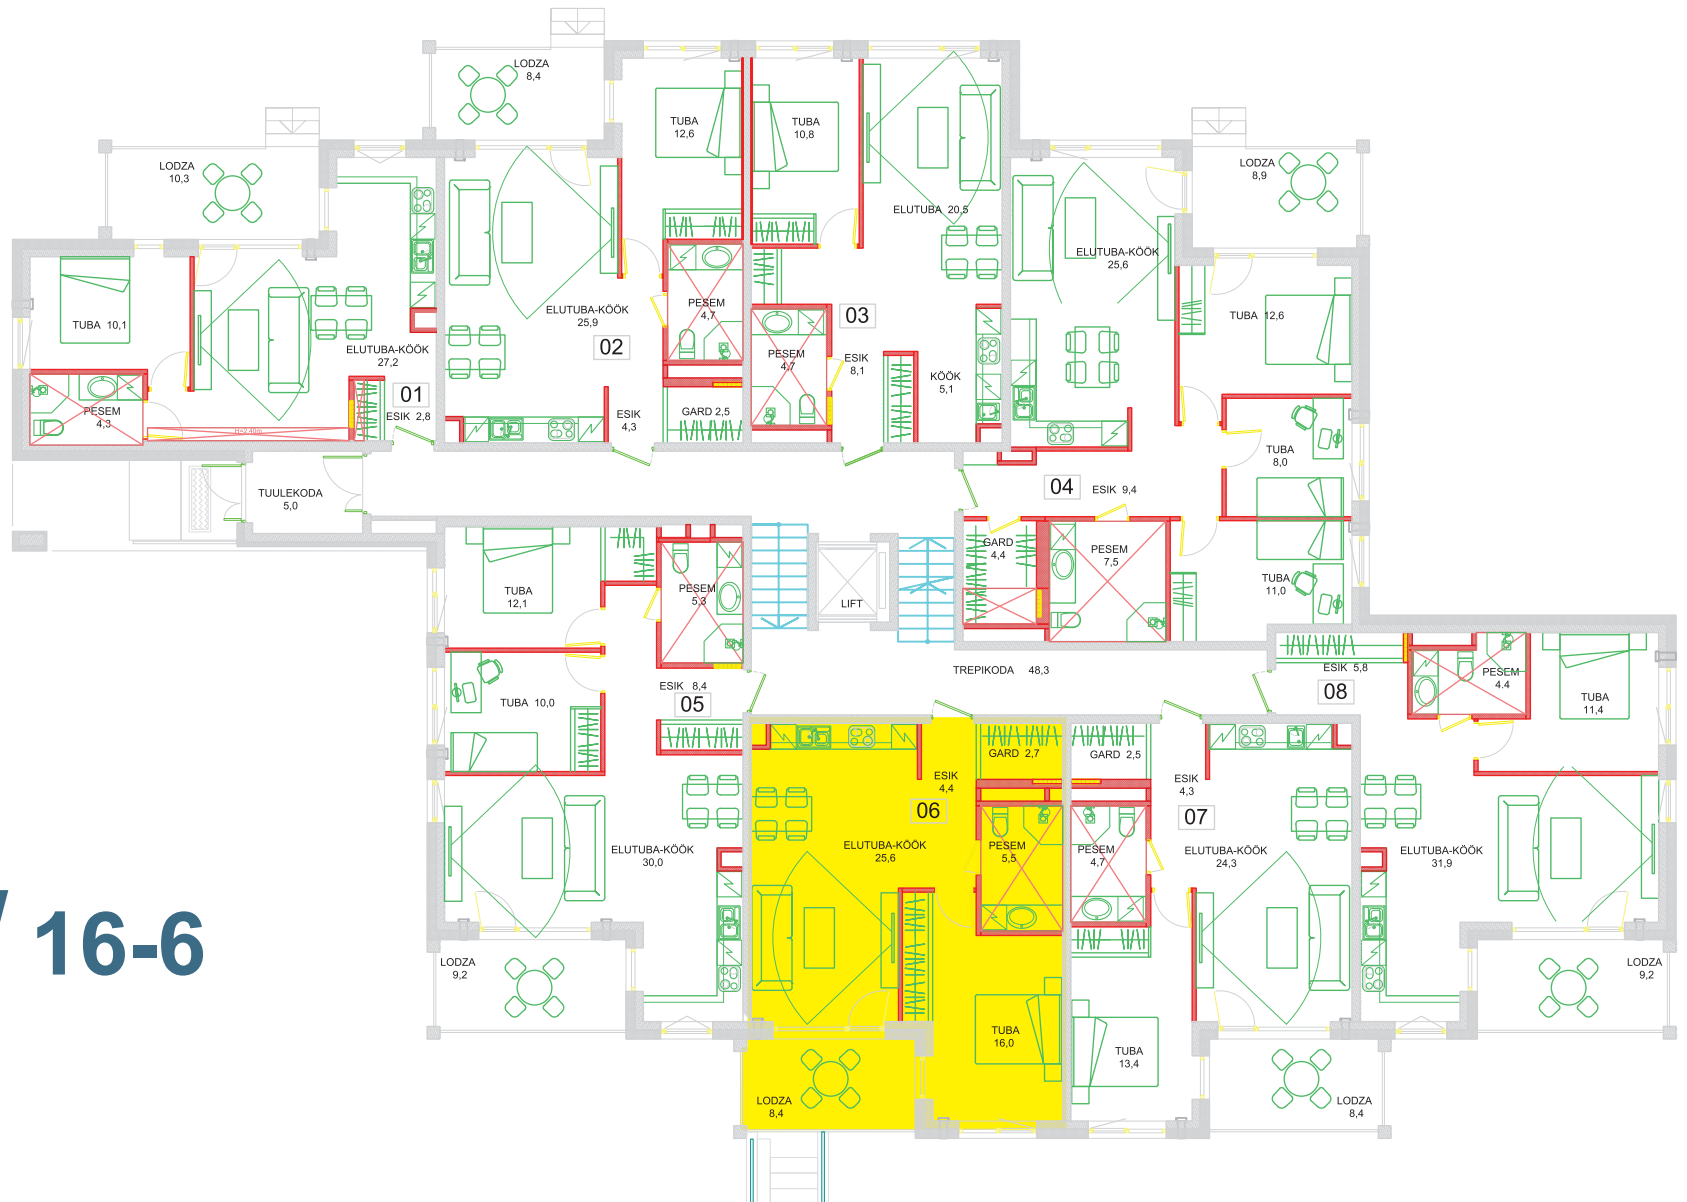

Kaupmehe

16-6

Korrus: 1

Tube: 2

Parkimiskohti: 1

Üldpind: 66,4 m²

Korteri pind: 54,2 m²

Rõdu: 8,4 m²

Panipaik: 3,8 m²