


Kaupmehe

16 / 1. korrus

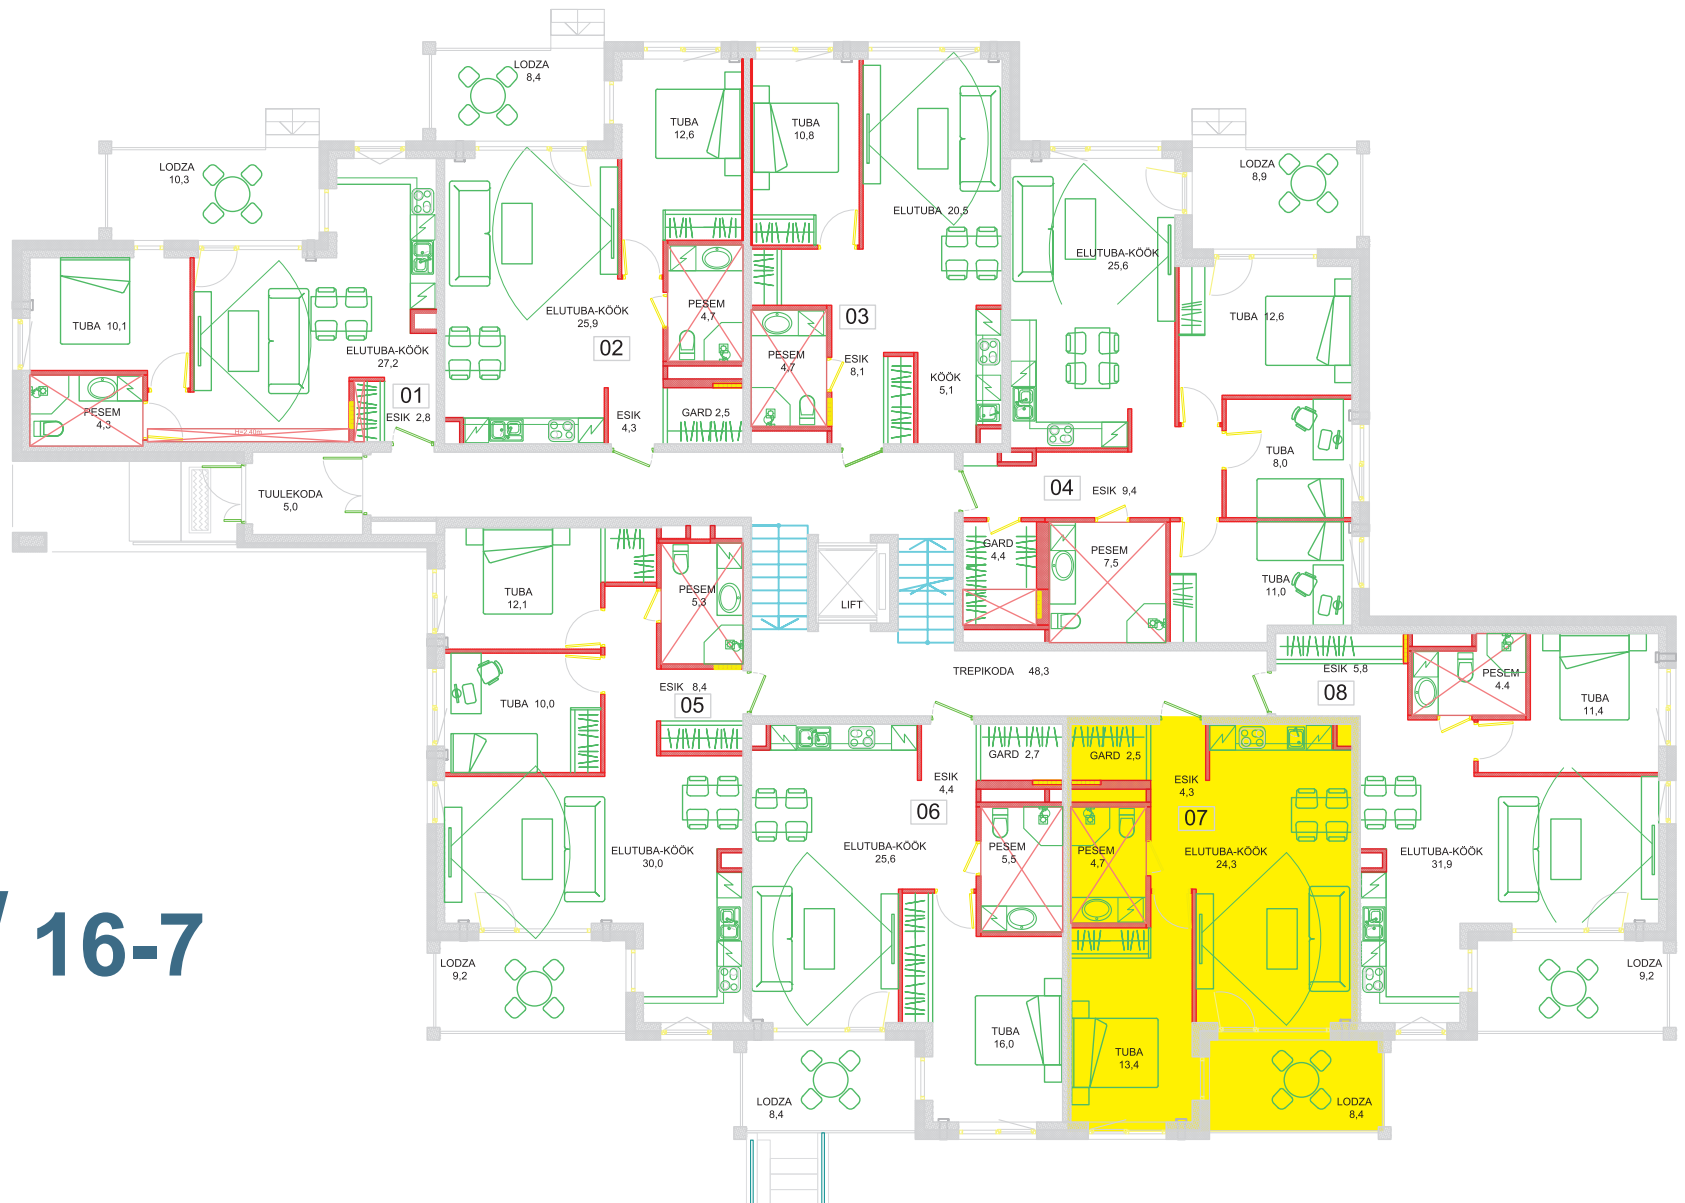

Kaupmehe

16-7

Korrus: 1

Tube: 2

Parkimiskohti: 1

Üldpind: 61,4 m²

Korteri pind: 49,2 m²

Rõdu: 8,4 m²

Panipaik: 3,8 m²